


# 校舎敷地配置図

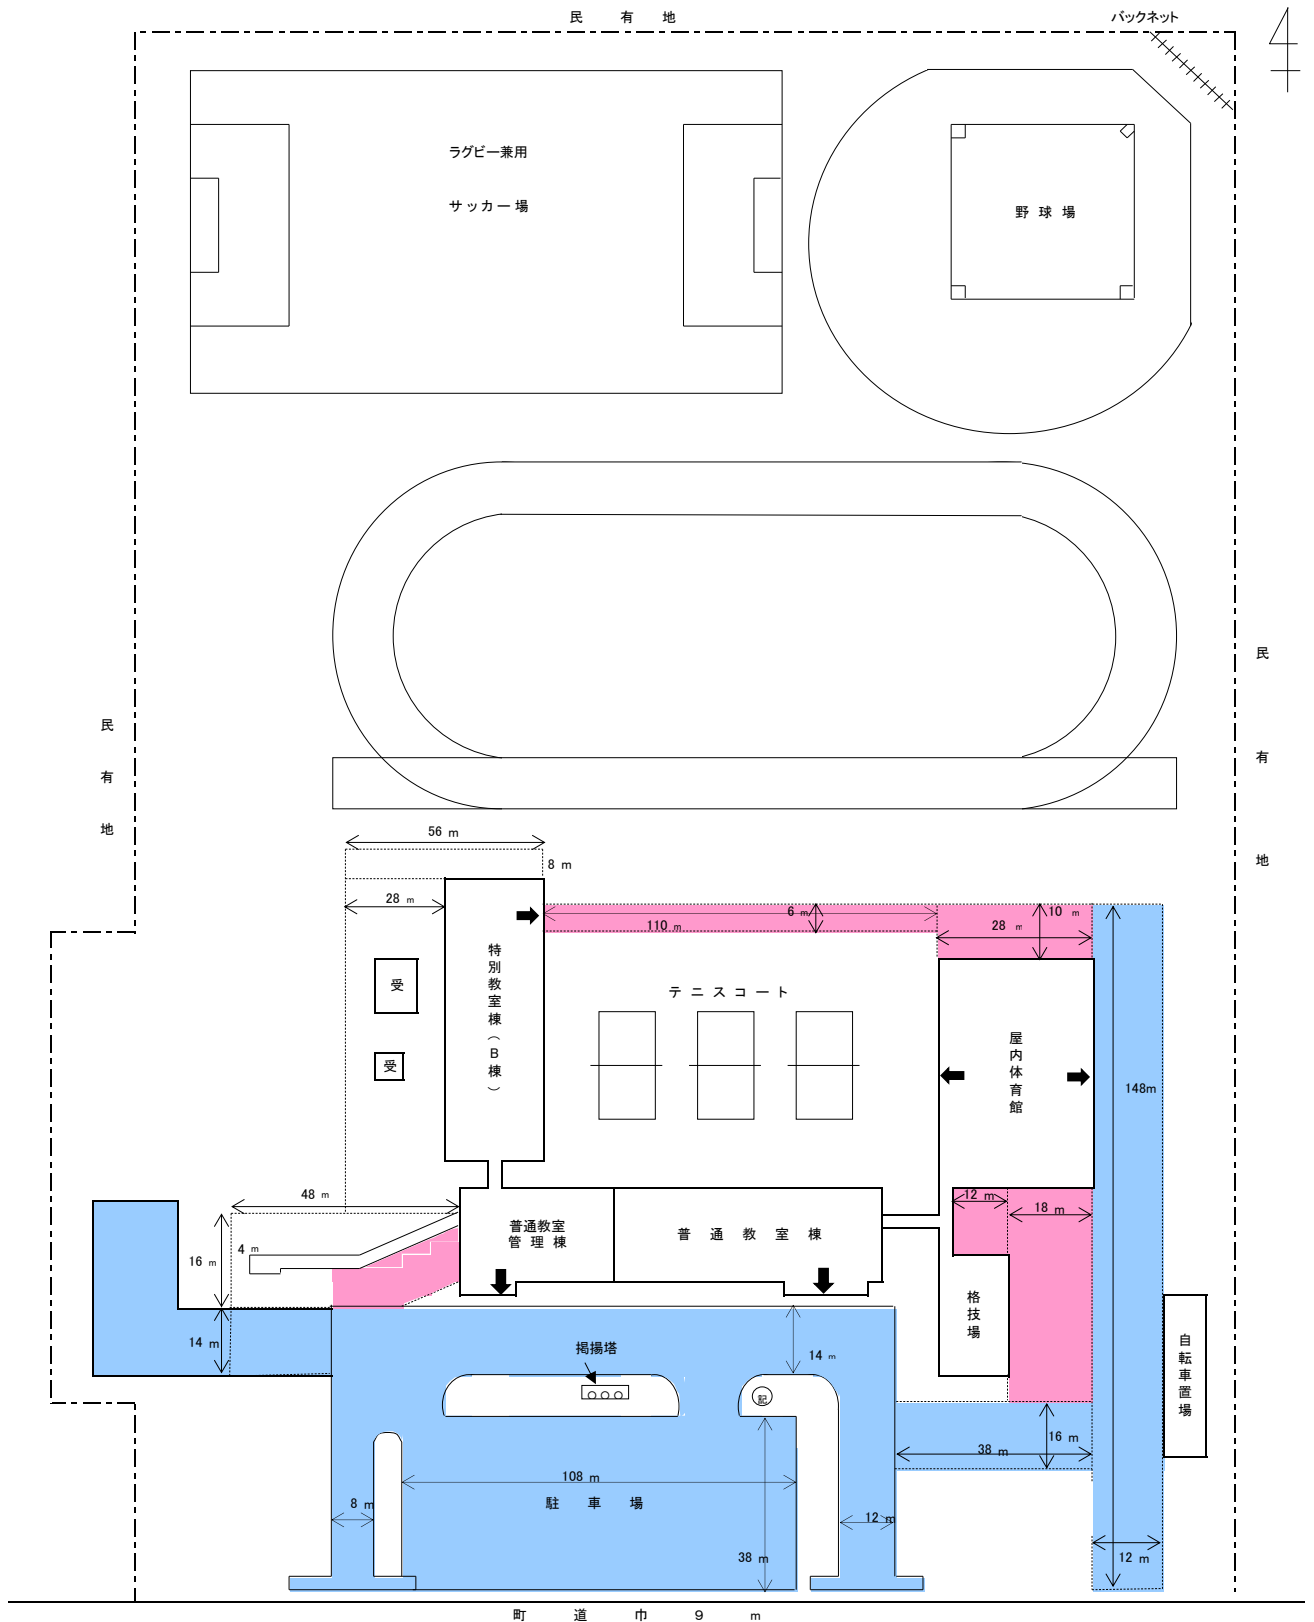

敷地内通路・駐車場等の除排雪箇所

校舎維持管理上の除雪箇所

避難口

S=  $\frac{1}{2,000}$