
校 舎 敷 地 配 置 図

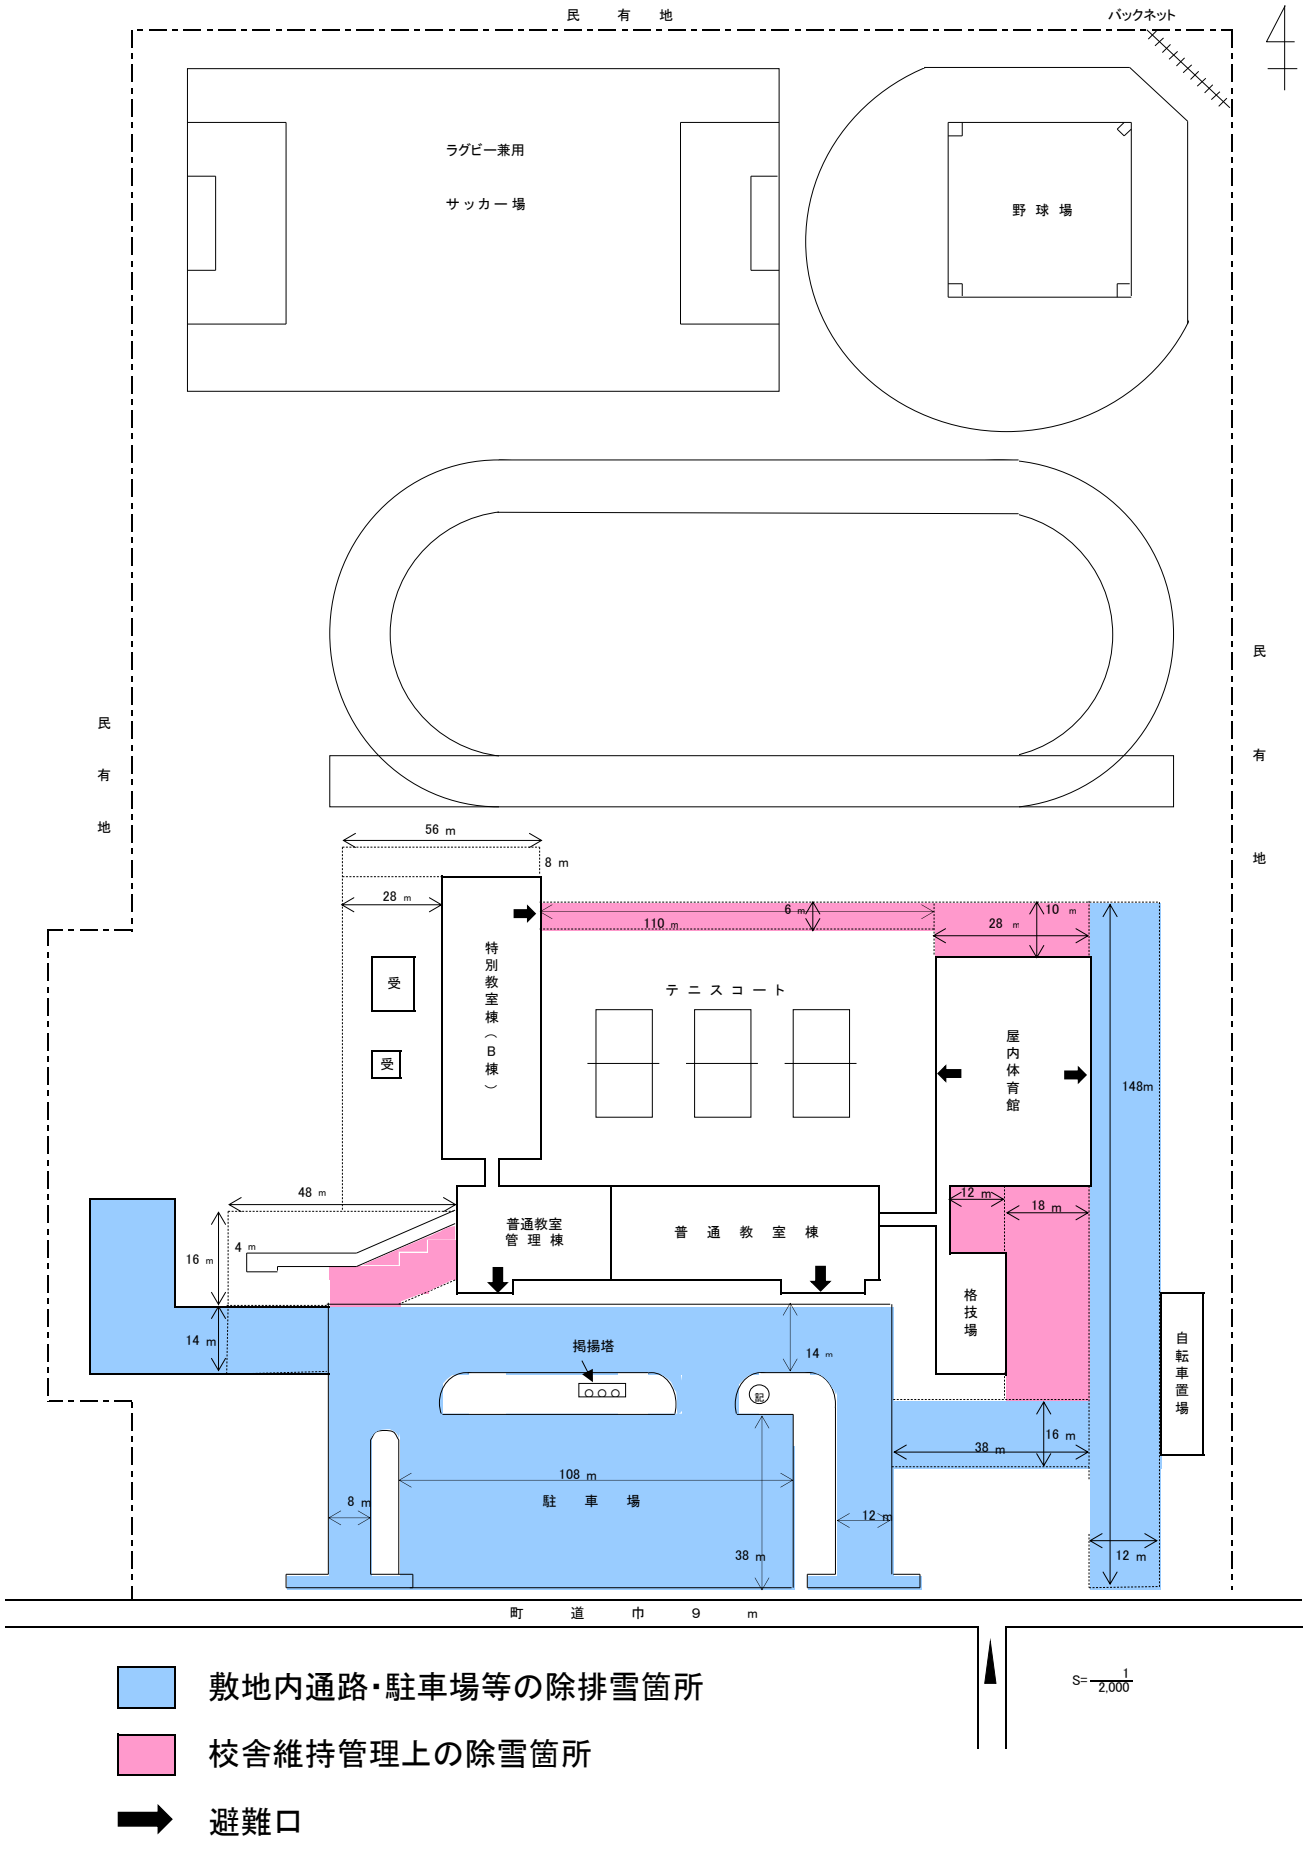

敷地内通路･駐車場等の除排雪箇所

校舎維持管理上の除雪箇所

避難口

S=1/2,000